SCHNITT A

40.00

7.70 | 7.70 | 9.20 | 7.70 | 7.70

HOLZDECK / TERRASSE
68 SITZPLÄTZE
BF 233.22 m²

BEST. = NEU 397.48

BEST. = NEU 397.32

VORDACH

RESTAURANT
48 SITZPLÄTZE
BF 142.24 m²
FF 91.77 m²

OK FB ±0.00

RAUMTRENNUNG

RAUMTRENNUNG

KIOSK
BF 16.47 m²
FF 26.53 m²

BEST. = NEU 397.62

RAMPE 6 %

DW

WC 1 BF 3.46 m²
WC 2 BF 3.46 m²
WC 3 BF 3.46 m²
WC 4 BF 3.46 m²

KÜCHE
BF 13.93 m²

OK FB ±0.00

HFL

WC DAMEN
BF 6.33 m²

BEHINDERTE/ PERSONAL WC
BF 5.54 m²

KORRIDOR
BF 8.11 m²

WC HERREN
BF 6.36 m²

LAGER
BF 79.70 m²

OK FB -0.40

WC HERREN
BF 9.19 m²

BEHINDERTEN WC
BF 7.87 m²

ZIMMER 1 BF 12.77 m² FF 2.34 m²
ZIMMER 2 BF 12.77 m² FF 2.34 m²
ZIMMER 3 BF 12.77 m² FF 2.34 m²
ZIMMER 4 BF 12.77 m² FF 2.34 m²

LAGER
BF 6.21 m²

BÜRO
BF 7.06 m²
FF 1.40 m²

WASCHRAUM
BF 7.84 m²

WC DAMEN
BF 7.23 m²

BEST. = NEU 397.58

RAMPE 6 %

VORDACH

BEST. = NEU 397.58

SEEWIESEN

ANLIEFERUNG

14.81⁵ | 16.20 | 7.20 | 16.60

40.00

BEST. = NEU 397.62

BEST. = NEU 397.60

SCHNITT A

JEGERHUUS

305

8.05 | 2.50 | 6.20 | 18.85 | 26.90

7.00

554

Uttwil, den 02.05.2011

Architekt/Bauherr: .....

Grundeigentümer: .....

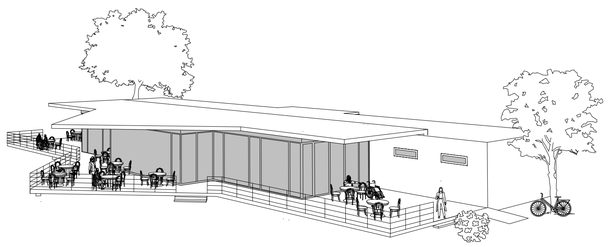

±0.00 = 398.12 m ü.M.

Objekt:
Velohotel mit Restaurant und Kiosk
Seewiesen
8599 Salmsach

Bauherr:
ISELI-GU AG
Generalunternehmung
Postfach 65, Fabrikweg 4
8592 Uttwil

ISELI Architektur AG
Postfach 65, Fabrikweg 4
8592 Uttwil
Tel.: 071 463 64 61

www.fredy-iseli.ch

Datum	17.05.2011	LI	Bezeichnung: **GRUNDRISS**
Rev. 1			
Rev. 2			
Rev. 3			Plannummer: 545-02
Rev. 4			
Rev. 5			Massstab: 1:100 / Plangrösse: A1 841x594
Rev.6			

Diese Zeichnung ist unser Eigentum und darf ohne unser Einverständnis weder kopiert noch an Drittperson weitergeleitet werden.